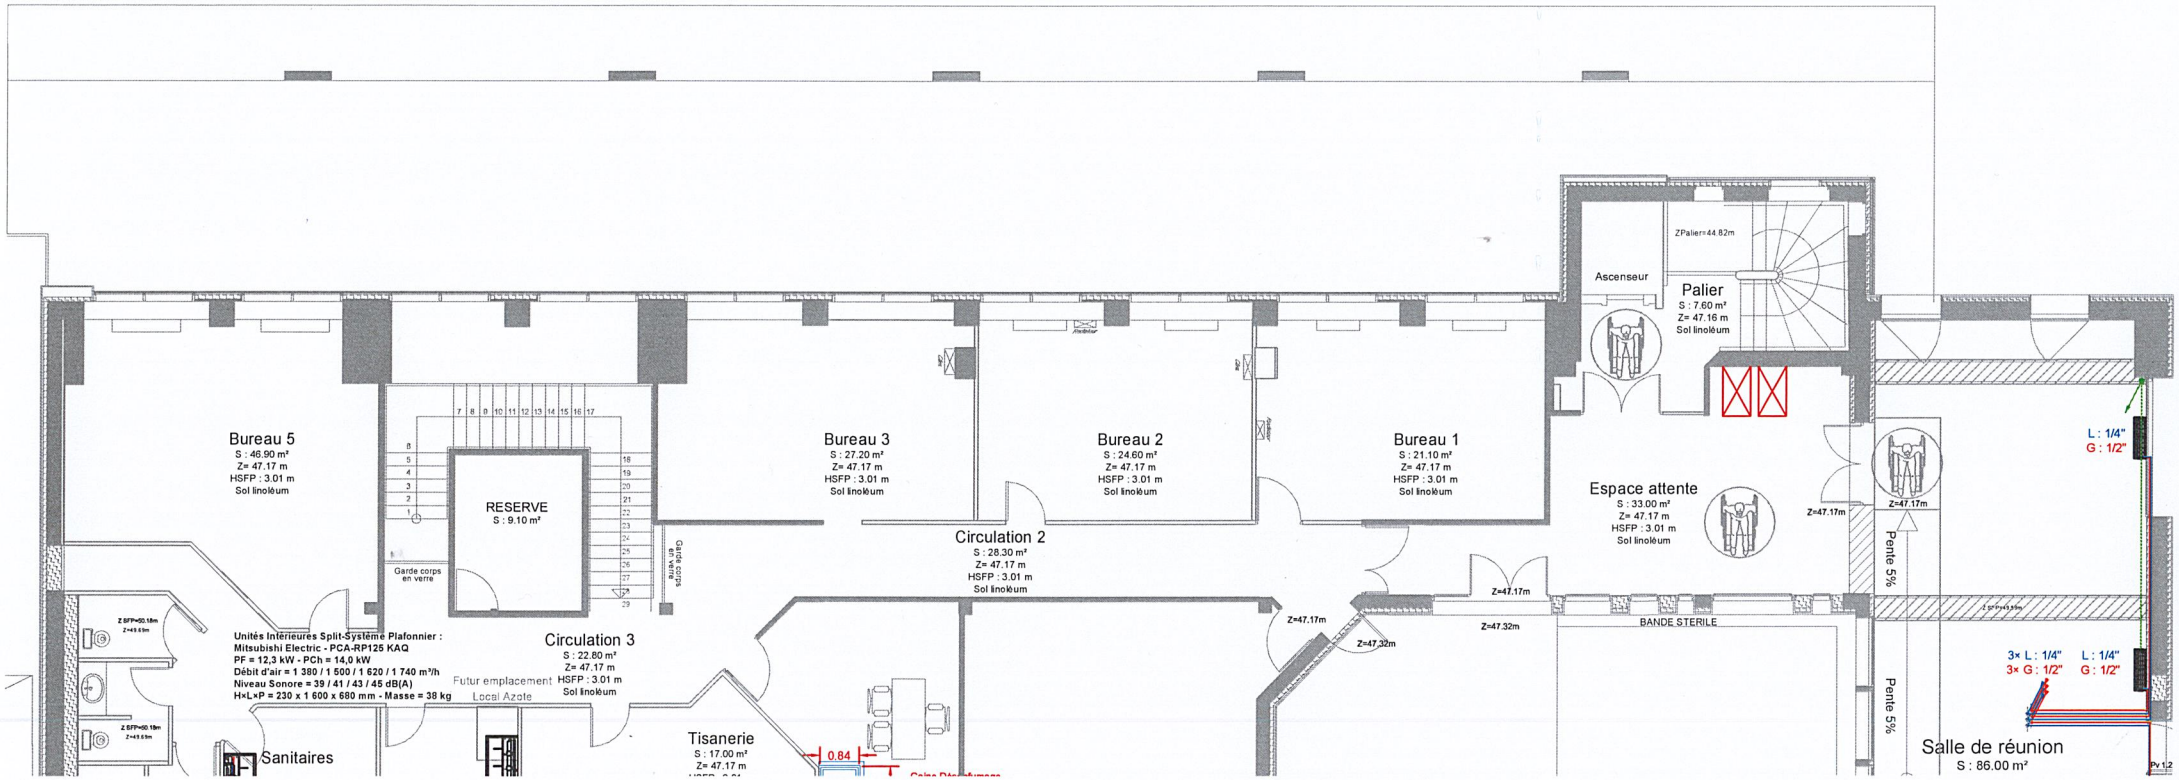
Bureau 5
S : 46.90 m²
Z= 47.17 m
HSFP : 3.01 m
Sol linoléum
RESERVE
S : 9.10 m²
Garde corps en verre
Bureau 3
S : 27.20 m²
Z= 47.17 m
HSFP : 3.01 m
Sol linoléum
Bureau 2
S : 24.60 m²
Z= 47.17 m
HSFP : 3.01 m
Sol linoléum
Bureau 1
S : 21.10 m²
Z= 47.17 m
HSFP : 3.01 m
Sol linoléum
Circulation 2
S : 28.30 m²
Z= 47.17 m
HSFP : 3.01 m
Sol linoléum
Circulation 3
S : 22.80 m²
Z= 47.17 m
HSFP : 3.01 m
Sol linoléum
Unités Intérieures Split-Système Plafonnier :
Mitsubishi Electric - PCA-RP125 KAQ
PF = 12,3 kW - PCh = 14,0 kW
Débit d'air = 1 380 / 1 500 / 1 620 / 1 740 m³/h
Niveau Sonore = 39 / 41 / 43 / 45 dB(A)
H×L×P = 230 x 1 600 x 680 mm - Masse = 38 kg
Futur emplacement Local Azote
Sanitaires
Tisanerie
S : 17.00 m²
Z= 47.17 m
0.84
Ascenseur
ZPalier=44.82m
Palier
S : 7.60 m²
Z= 47.16 m
Sol linoléum
Espace attente
S : 33.00 m²
Z= 47.17 m
HSFP : 3.01 m
Sol linoléum
Z=47.17m
Z=47.32m
BANDE STERILE
Pente 5%
Salle de réunion
S : 86.00 m²
L : 1/4"
G : 1/2"
3× L : 1/4"
3× G : 1/2"
L : 1/4"
G : 1/2"