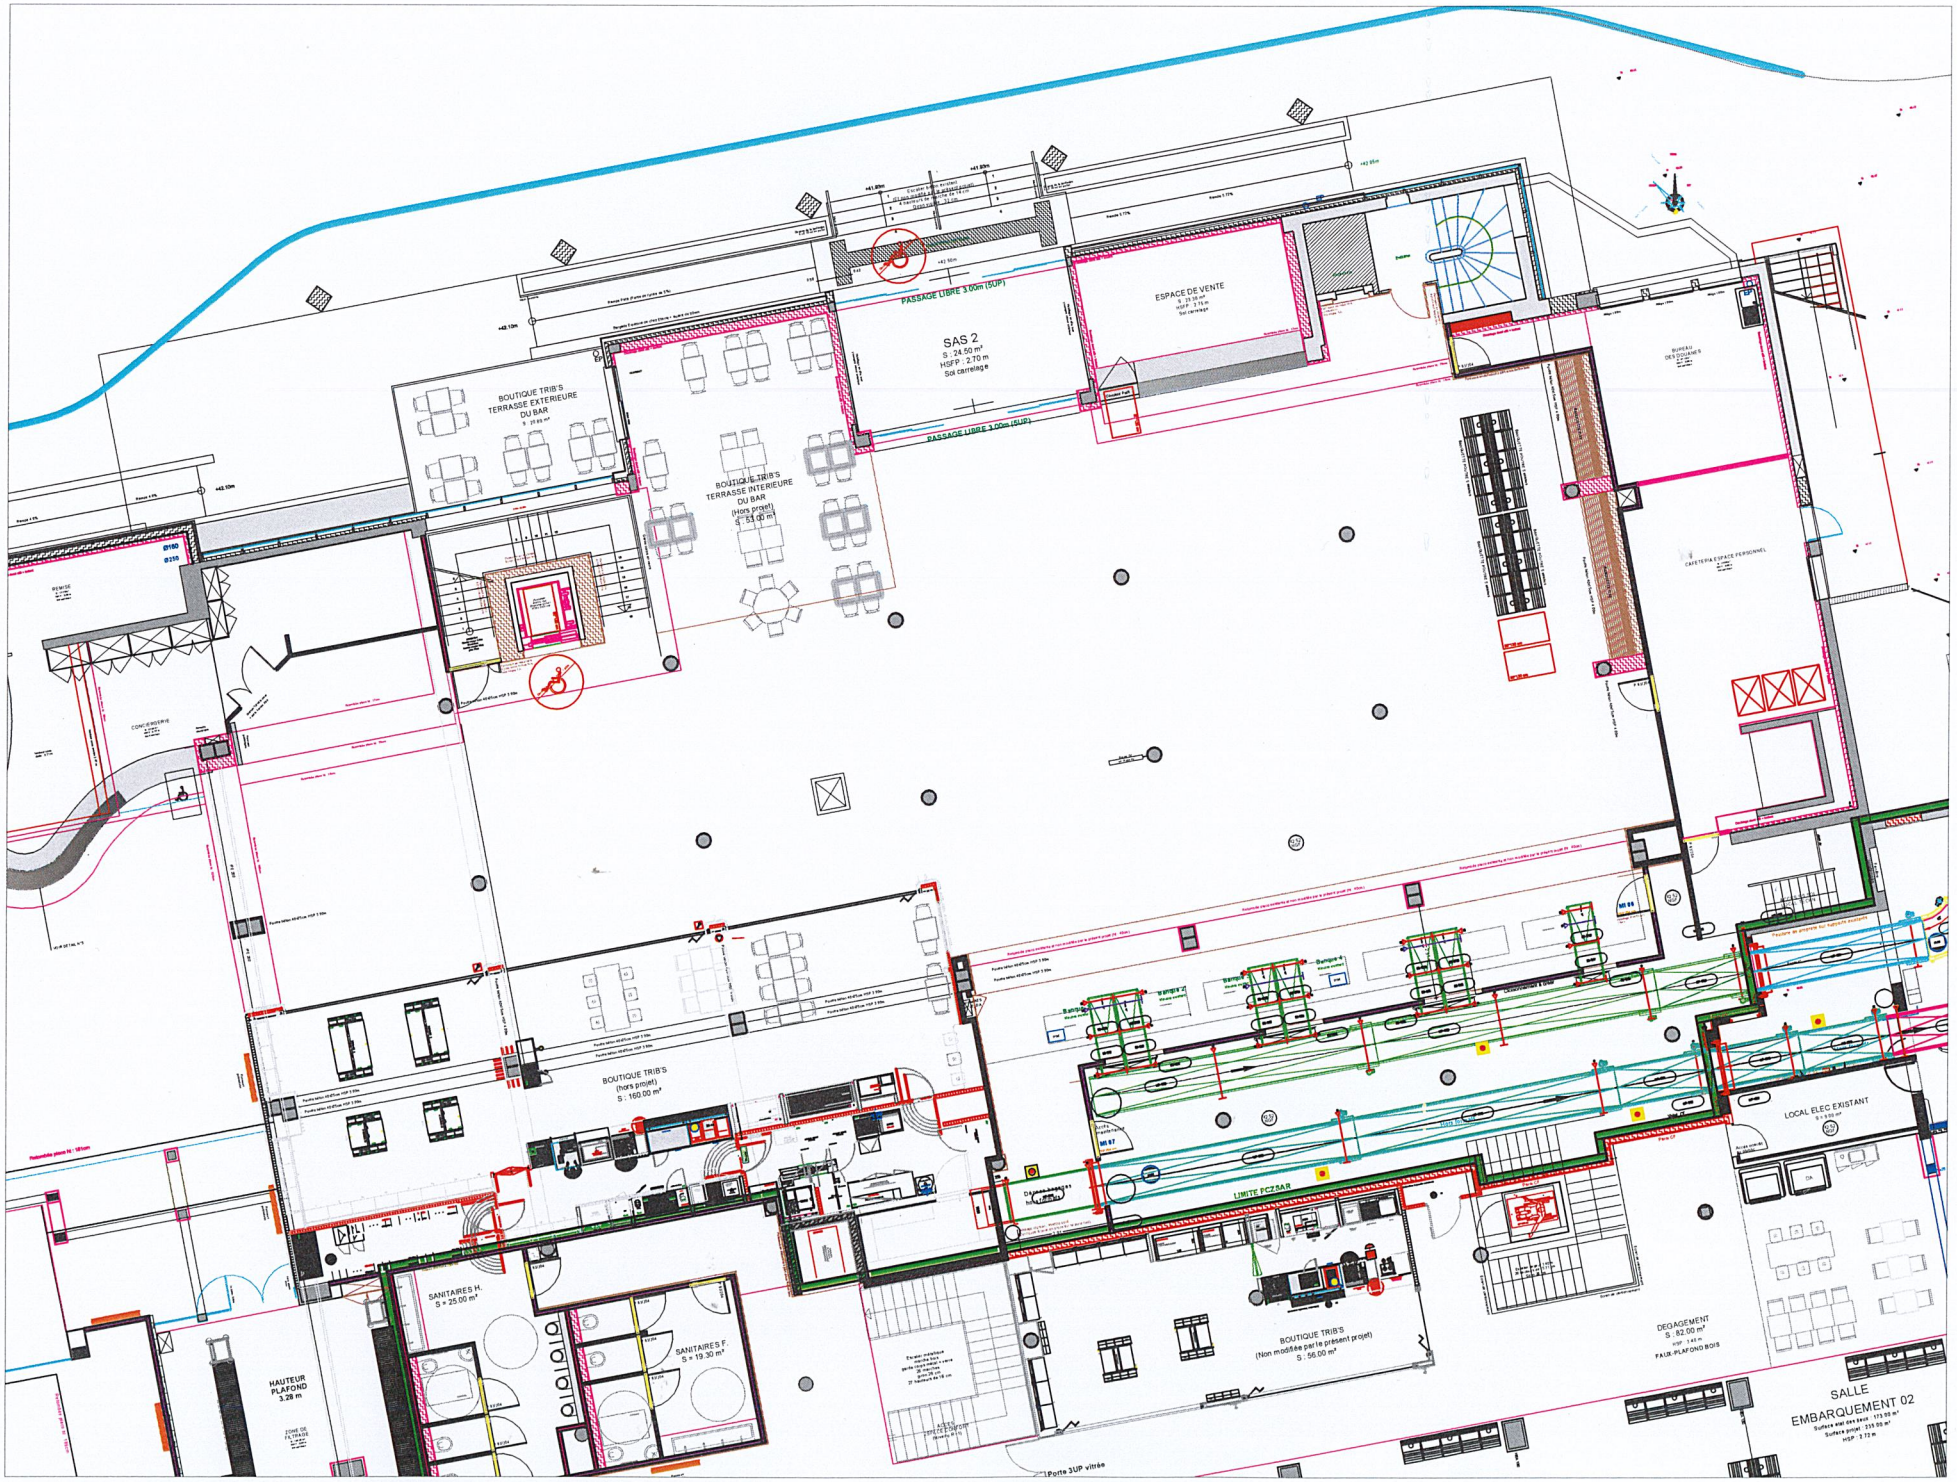
BOUTIQUE TRIB'S
TERRASSE EXTERIEURE
DU BAR
BOUTIQUE TRIB'S
TERRASSE INTERIEURE
DU BAR
(Hors projet)
S : 53.00 m²
PASSAGE LIBRE 3.00m (SUP)
SAS 2
S : 24.50 m²
HSFP : 2.70 m
Sol carrelage
ESPACE DE VENTE
S : 28 m²
HSFP : 2.70 m
Sol carrelage
BUREAU
DES DOUANES
CAFETERIA ESPACE PERSONNEL
CONCIERGERIE
REMISE
BOUTIQUE TRIB'S
(hors projet)
S : 160.00 m²
LIMITE FCZBAR
BOUTIQUE TRIB'S
(Non modifiée par le présent projet)
S : 56.00 m²
SANITAIRES H.
S = 25.00 m²
SANITAIRES F.
S = 19.30 m²
HAUTEUR
PLAFOND
3.28 m
ZONE DE
FILTRAGE
DEGAGEMENT
S : 82.00 m²
HSP : 1.43 m
FAUX-PLAFOND BOIS
LOCAL ELEC EXISTANT
S = 4.65 m²
SALLE
EMBARQUEMENT 02
Surface RM GH Sud : 173.00 m²
Surface Bistrot : 215.00 m²
HSP : 2.72 m
Porte 3UP vitrée